


План застройки мастерской
по компетенции
"Охрана окружающей среды"

Утверждаю
Директор БУ "Междуреченский
Агропромышленный Колледж"
Н. Н. Лунина
15.05.2020

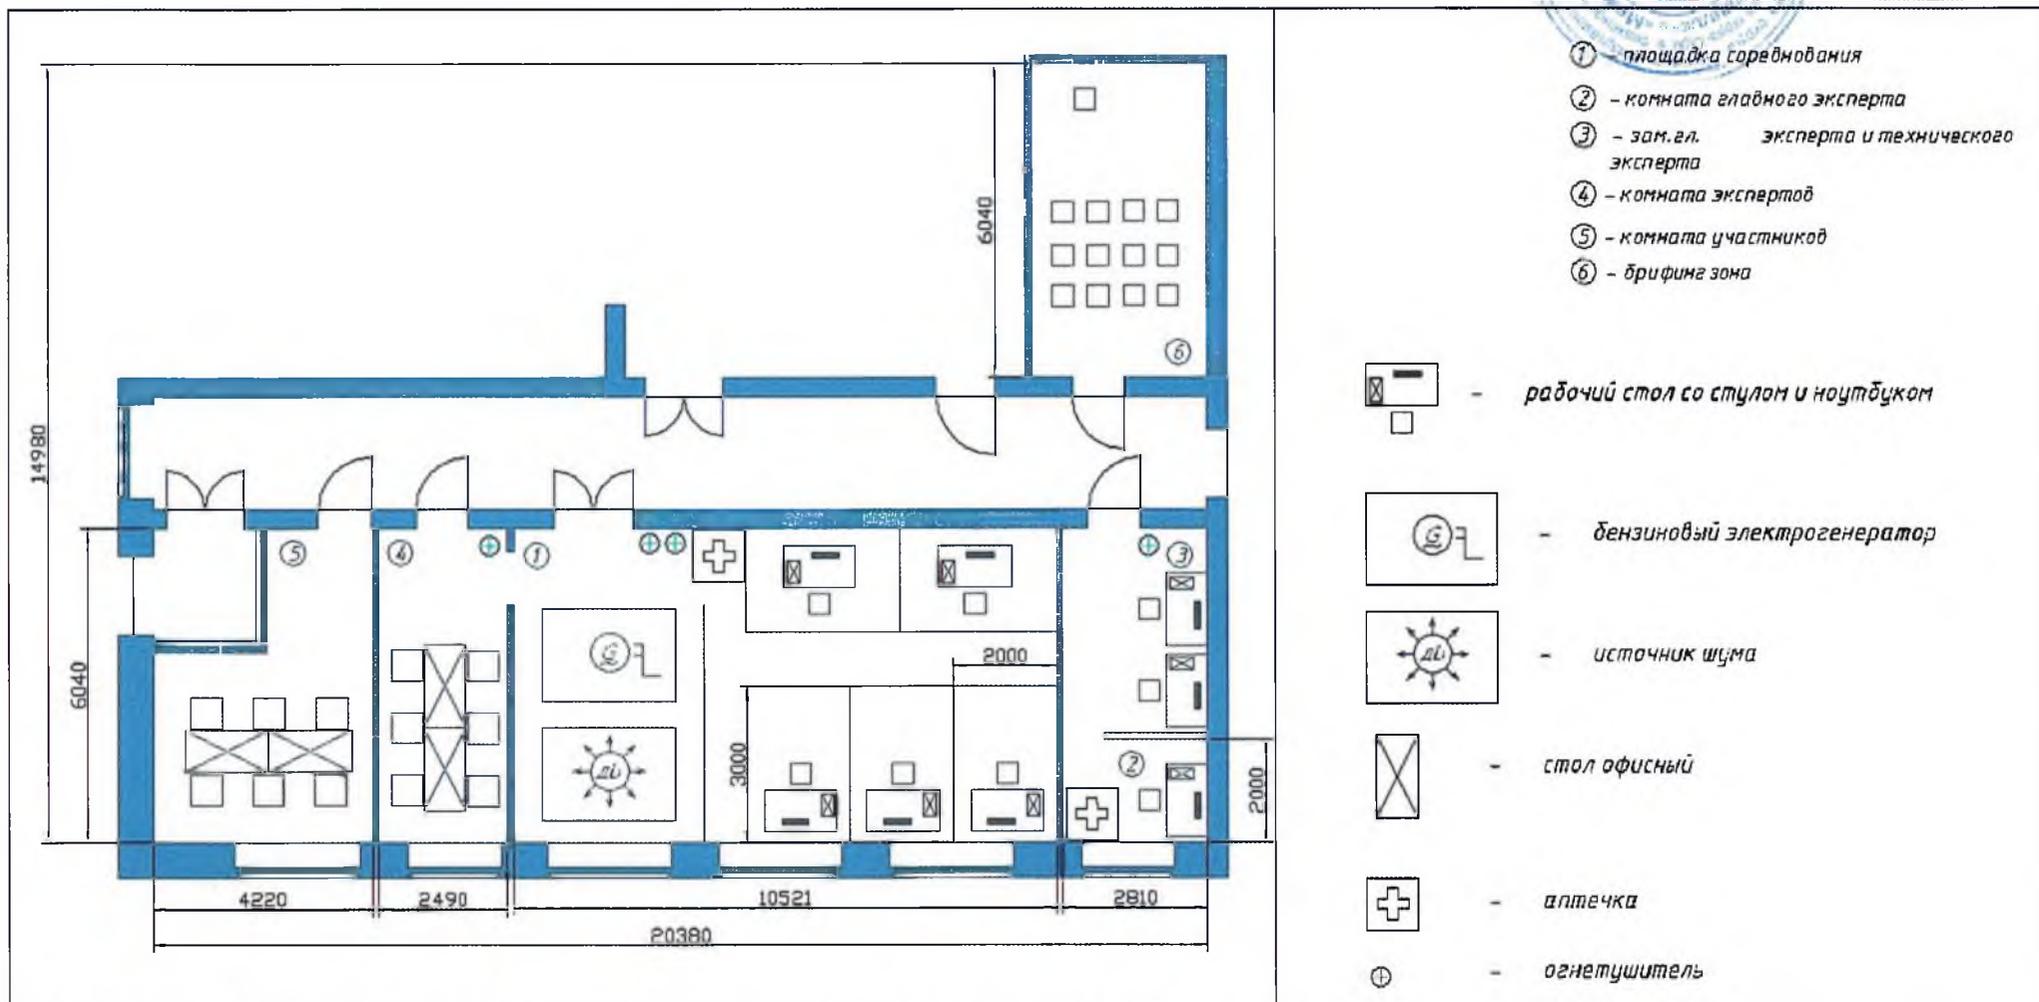

БУ "Междуреченский Агропромышленный Колледж" пгт.
Междуреченского Кондинского района ХМАО-Югры,
ул.Центральная 54.

Этаж

1а

Общая
площадь
застройки
134 м²

Компетенция
"Охрана
окружающей среды".

Дата разработки
15.05.2020