


План застройки мастерской
по компетенции
"Сити-фермерство"

Утверждаю
Директор БУ "Междуреченский
Агропромышленный Колледж"
Лунина Н. Н. Лунина
"15" 05 20 20

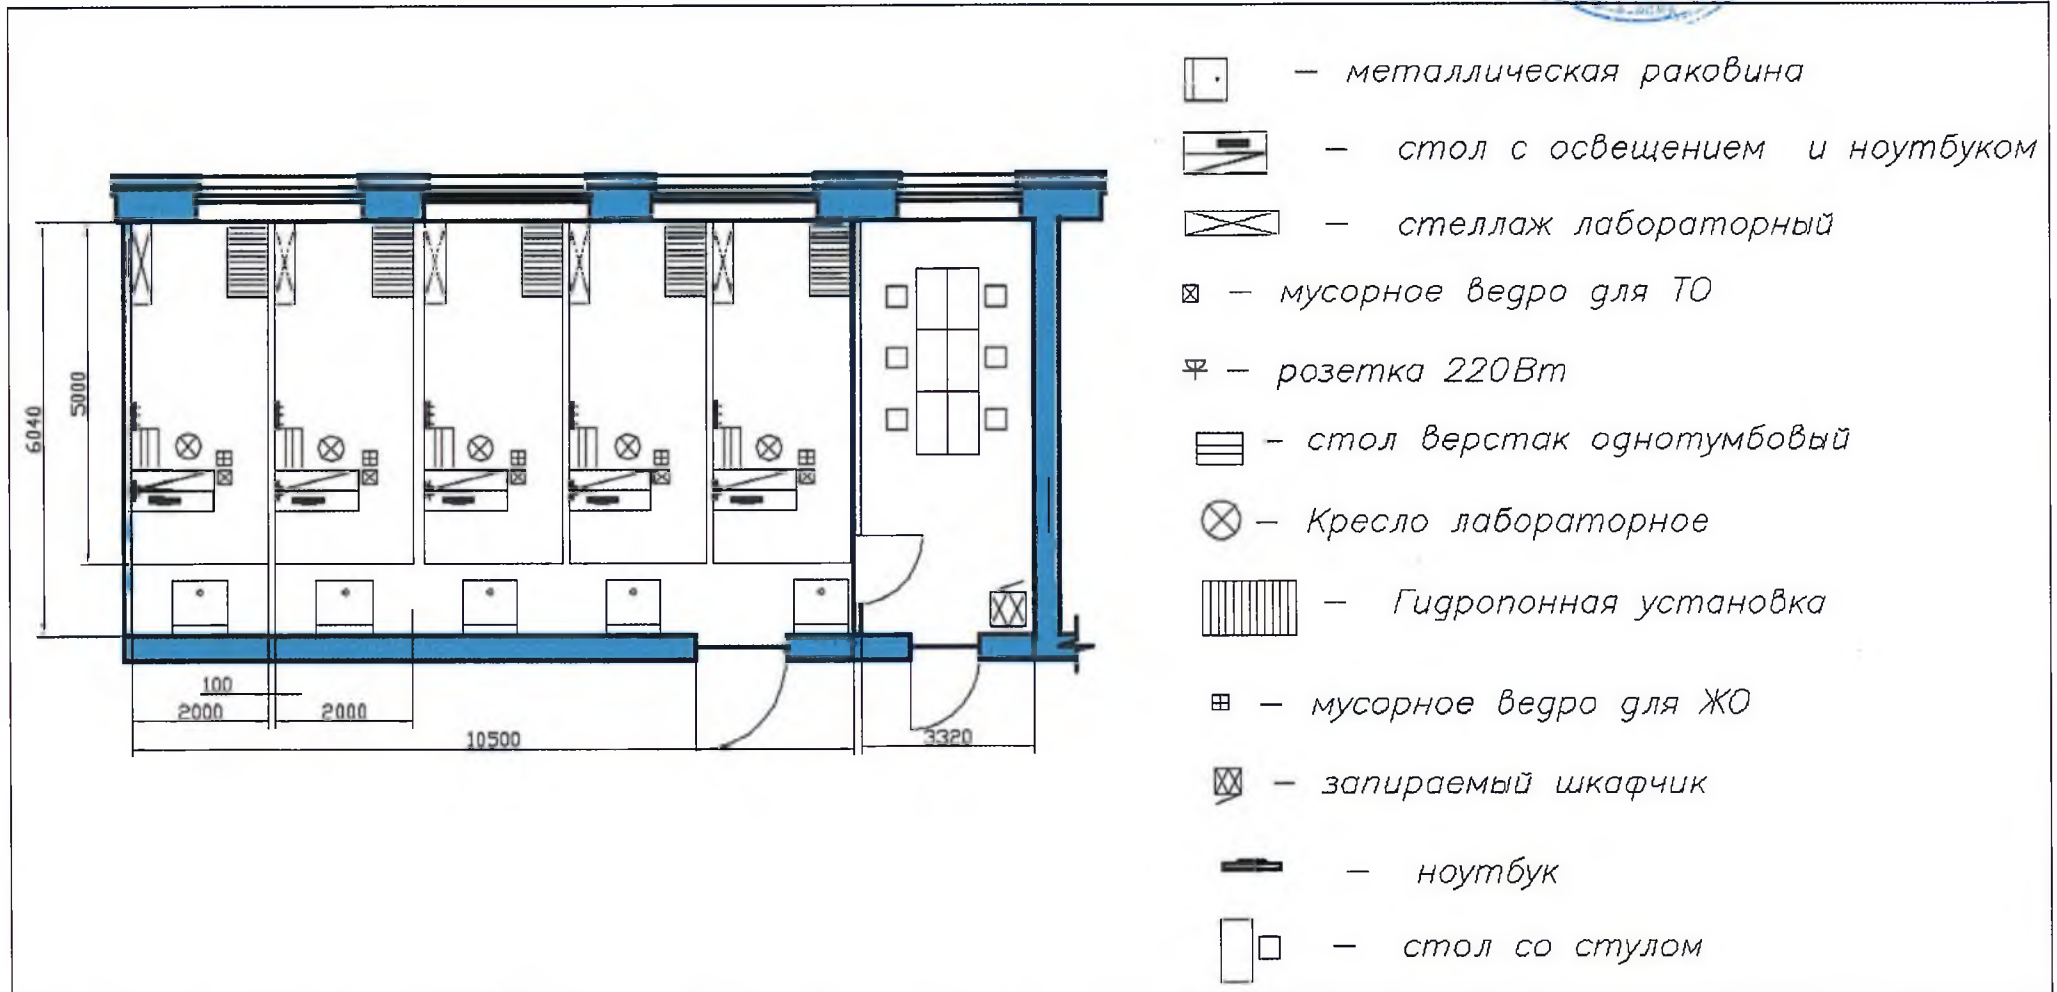

БУ "Междуреченский Агропромышленный
Колледж" пгт. Междуреченского
Кондинского района ХМАО-Югры,
ул. Центральная 54.

Этаж
1а

Общая
площадь
застройки
63,42 м²

компетенция
"Сити-фермерство".

дата разработки
15.05.2020